


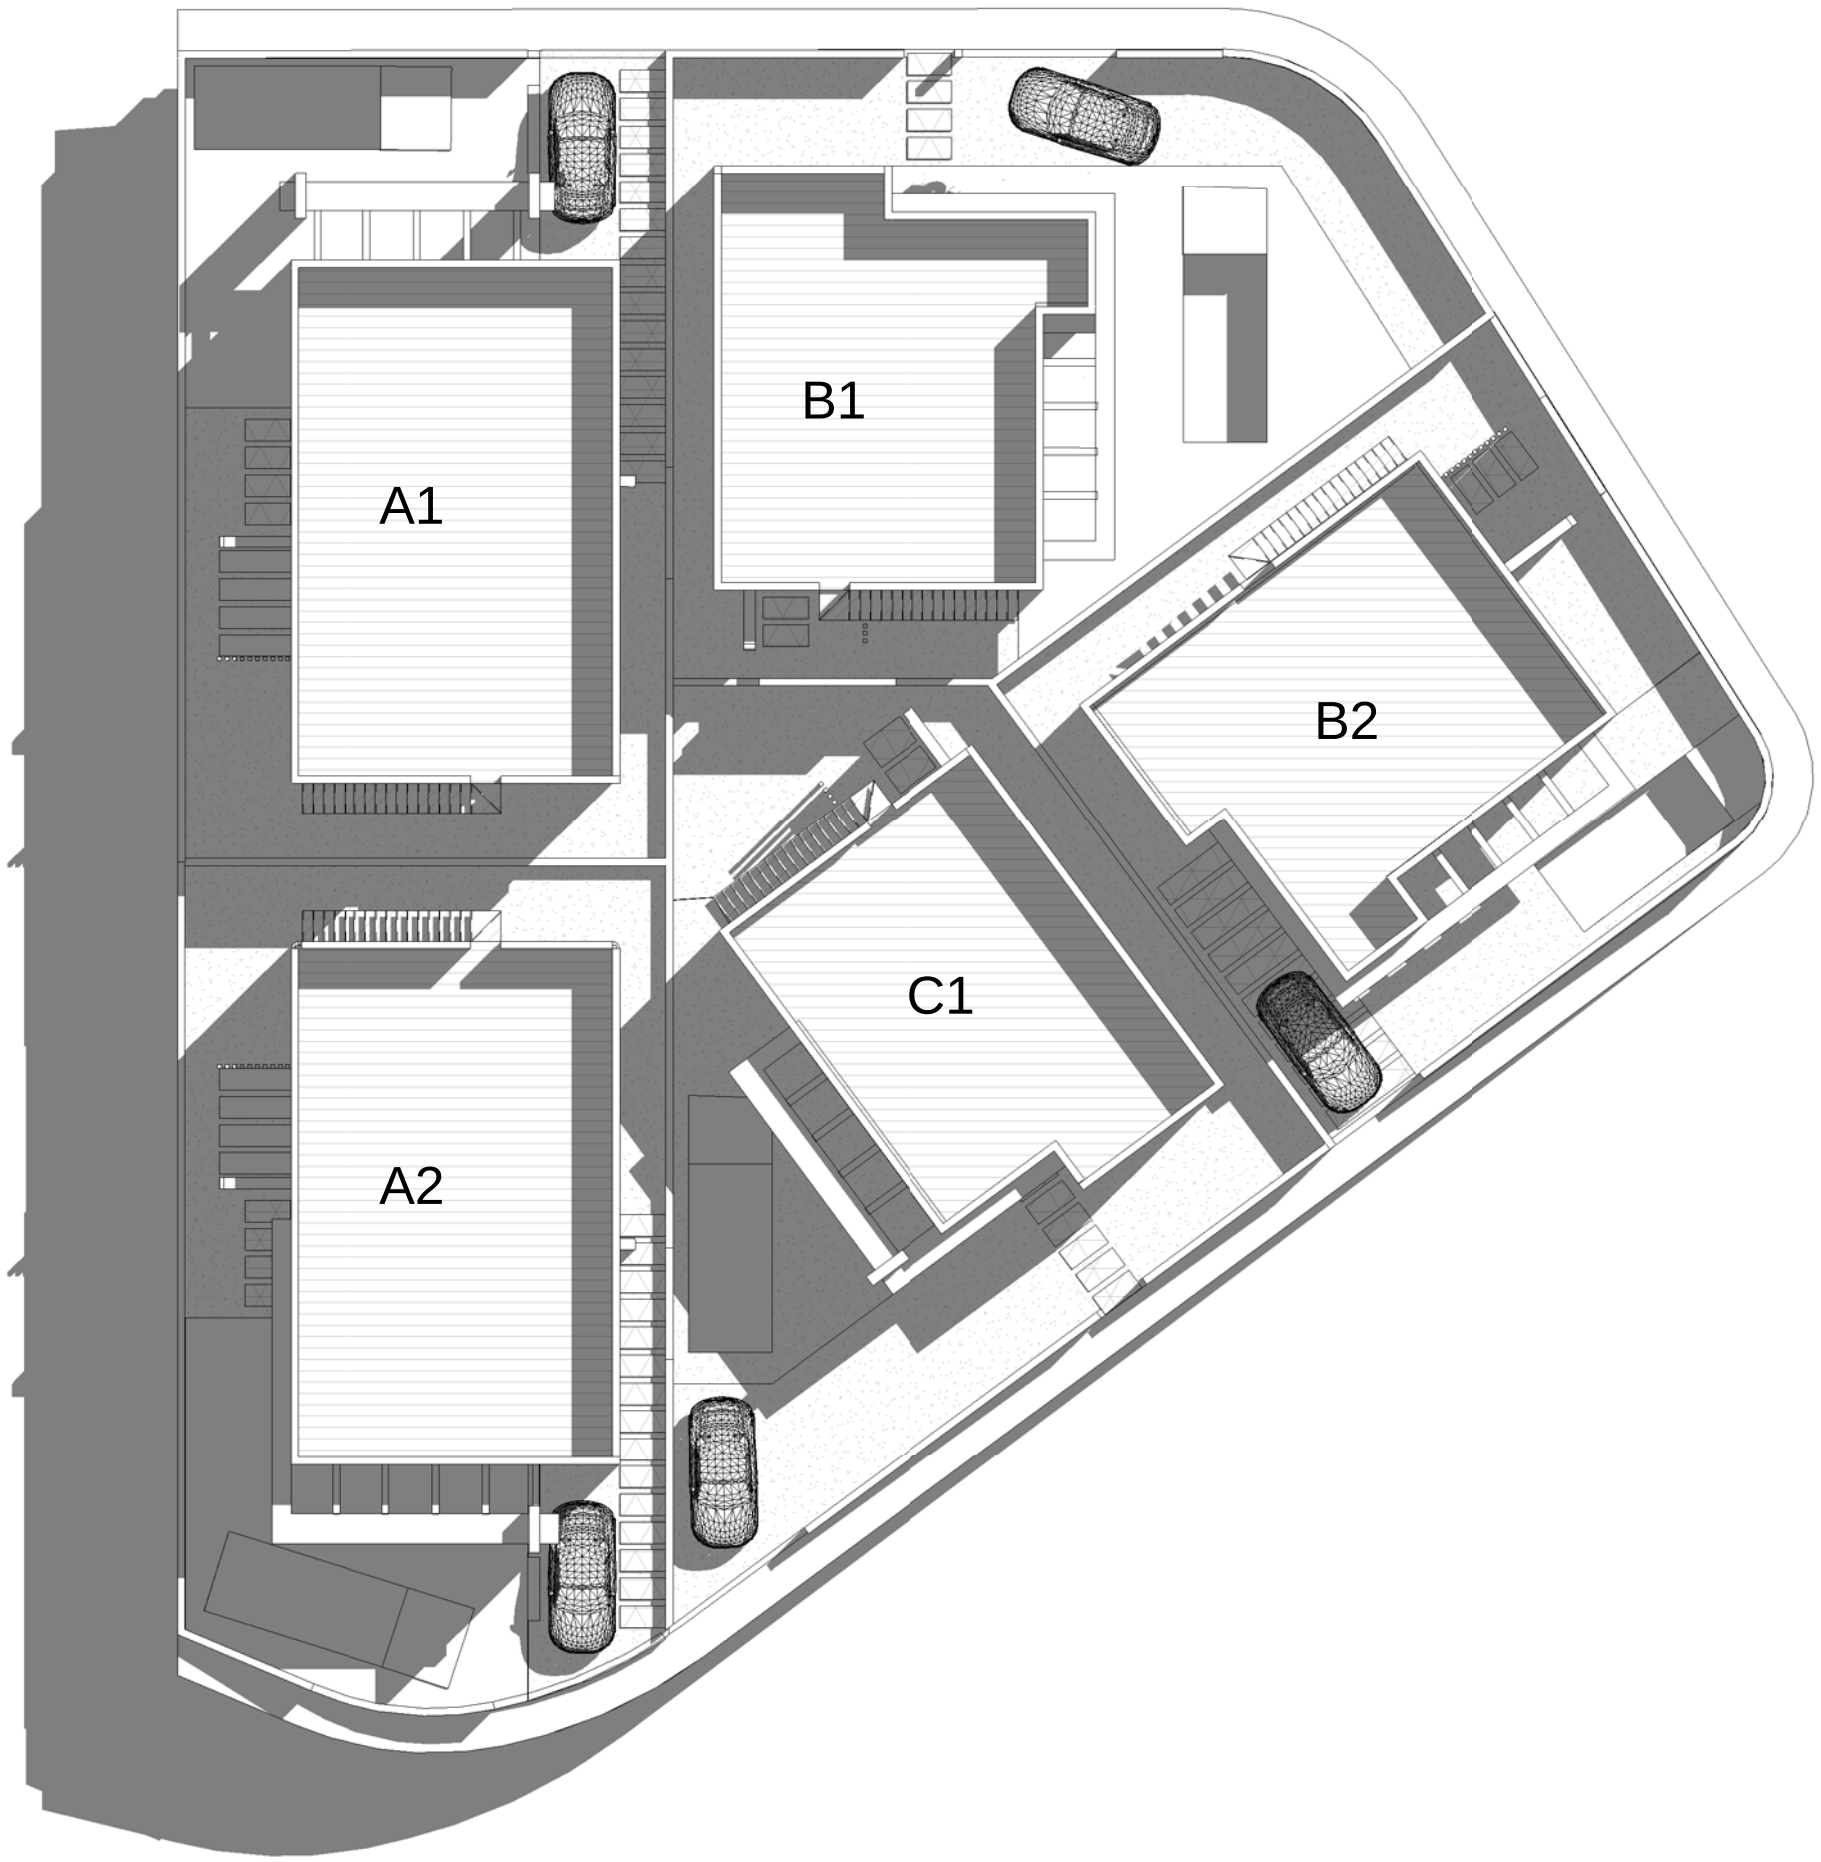

Firma: 	studiogaraje architecture engineering management grand design Arquitecto: j e s u s m a d r i d	Proyecto: 5 VILLAS Y PISCINAS		Nº Expte: 238	
		Situación: SAN MIGUEL DE SALINAS. ALICANTE		Fecha: Fecha de emisión	
		Promotor: BS PROMOTORES	E: 1 : 200	Revisión:	
		Plano: PLANTA GENERAL	Nº 03	Formato: DIN A3	
		Studiogaraje Arquitectura. C/ Malaquita 1, B16, CC Costa Zenia. La Zenia - Orihuela (Alicante).		T: 691 927 658	M: hola@studiogaraje.com